




CORTE Bb  
0 1m 5m

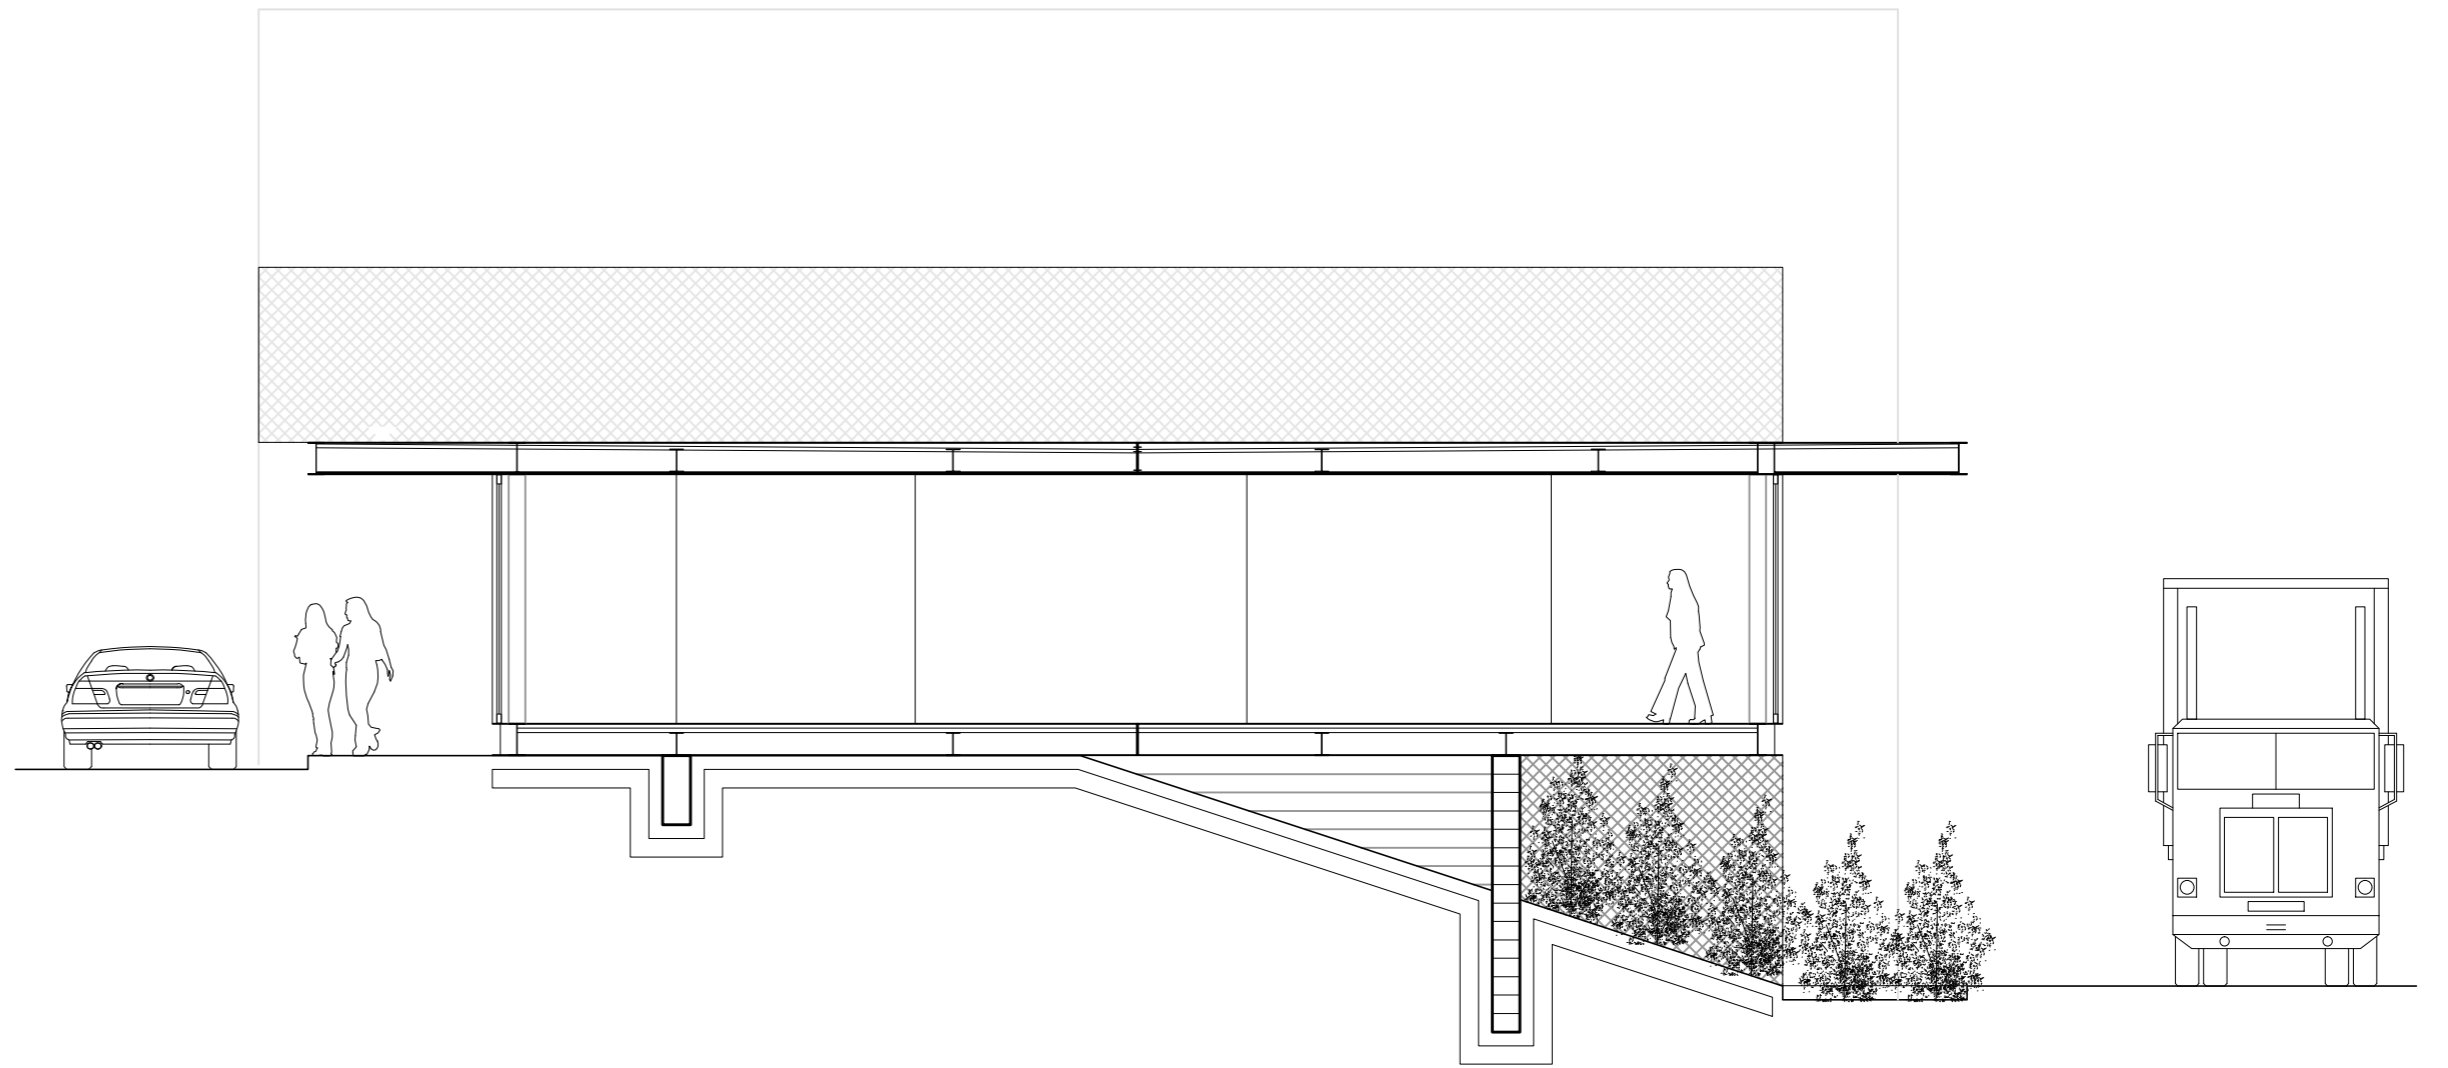


CORTE Aa  
0 1m 5m

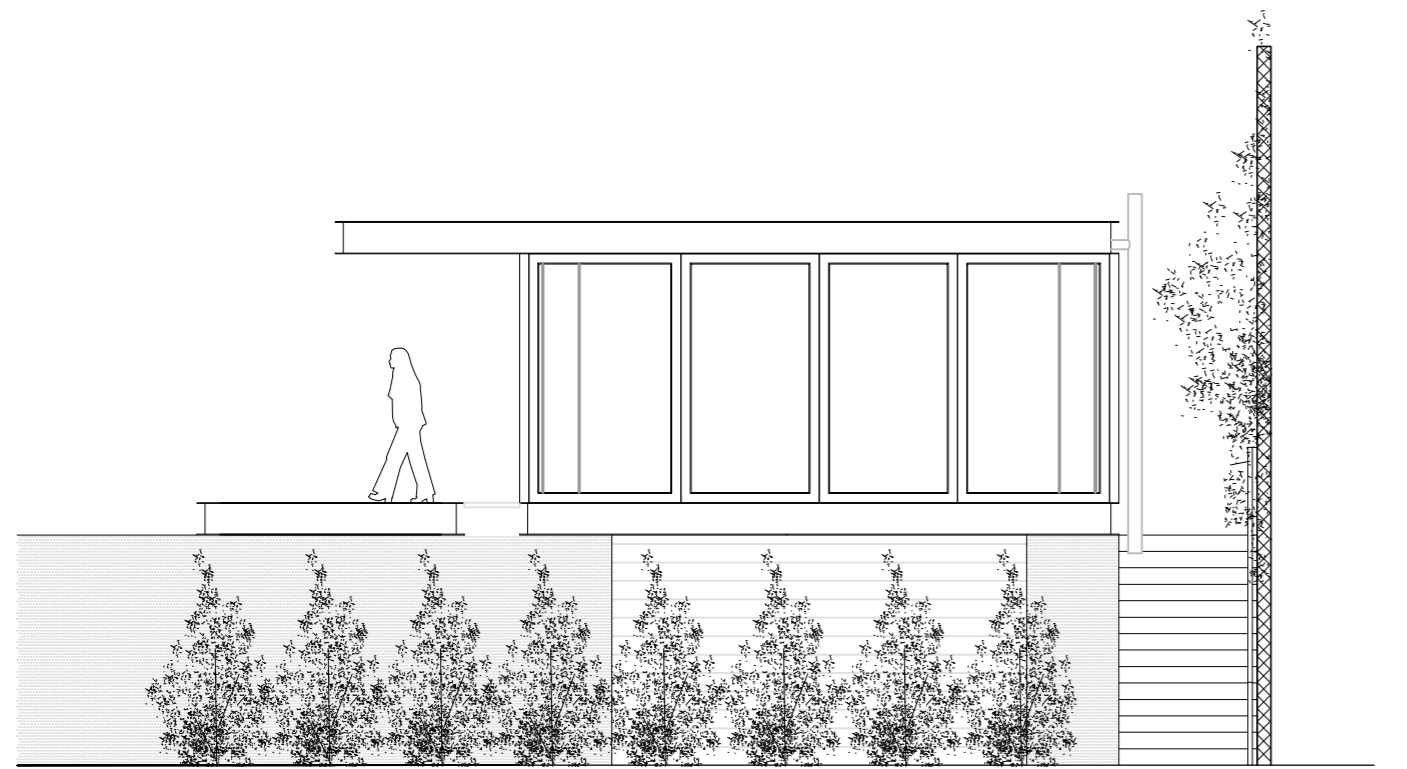


ELEVAÇÃO NORTE  
0 1m 5m

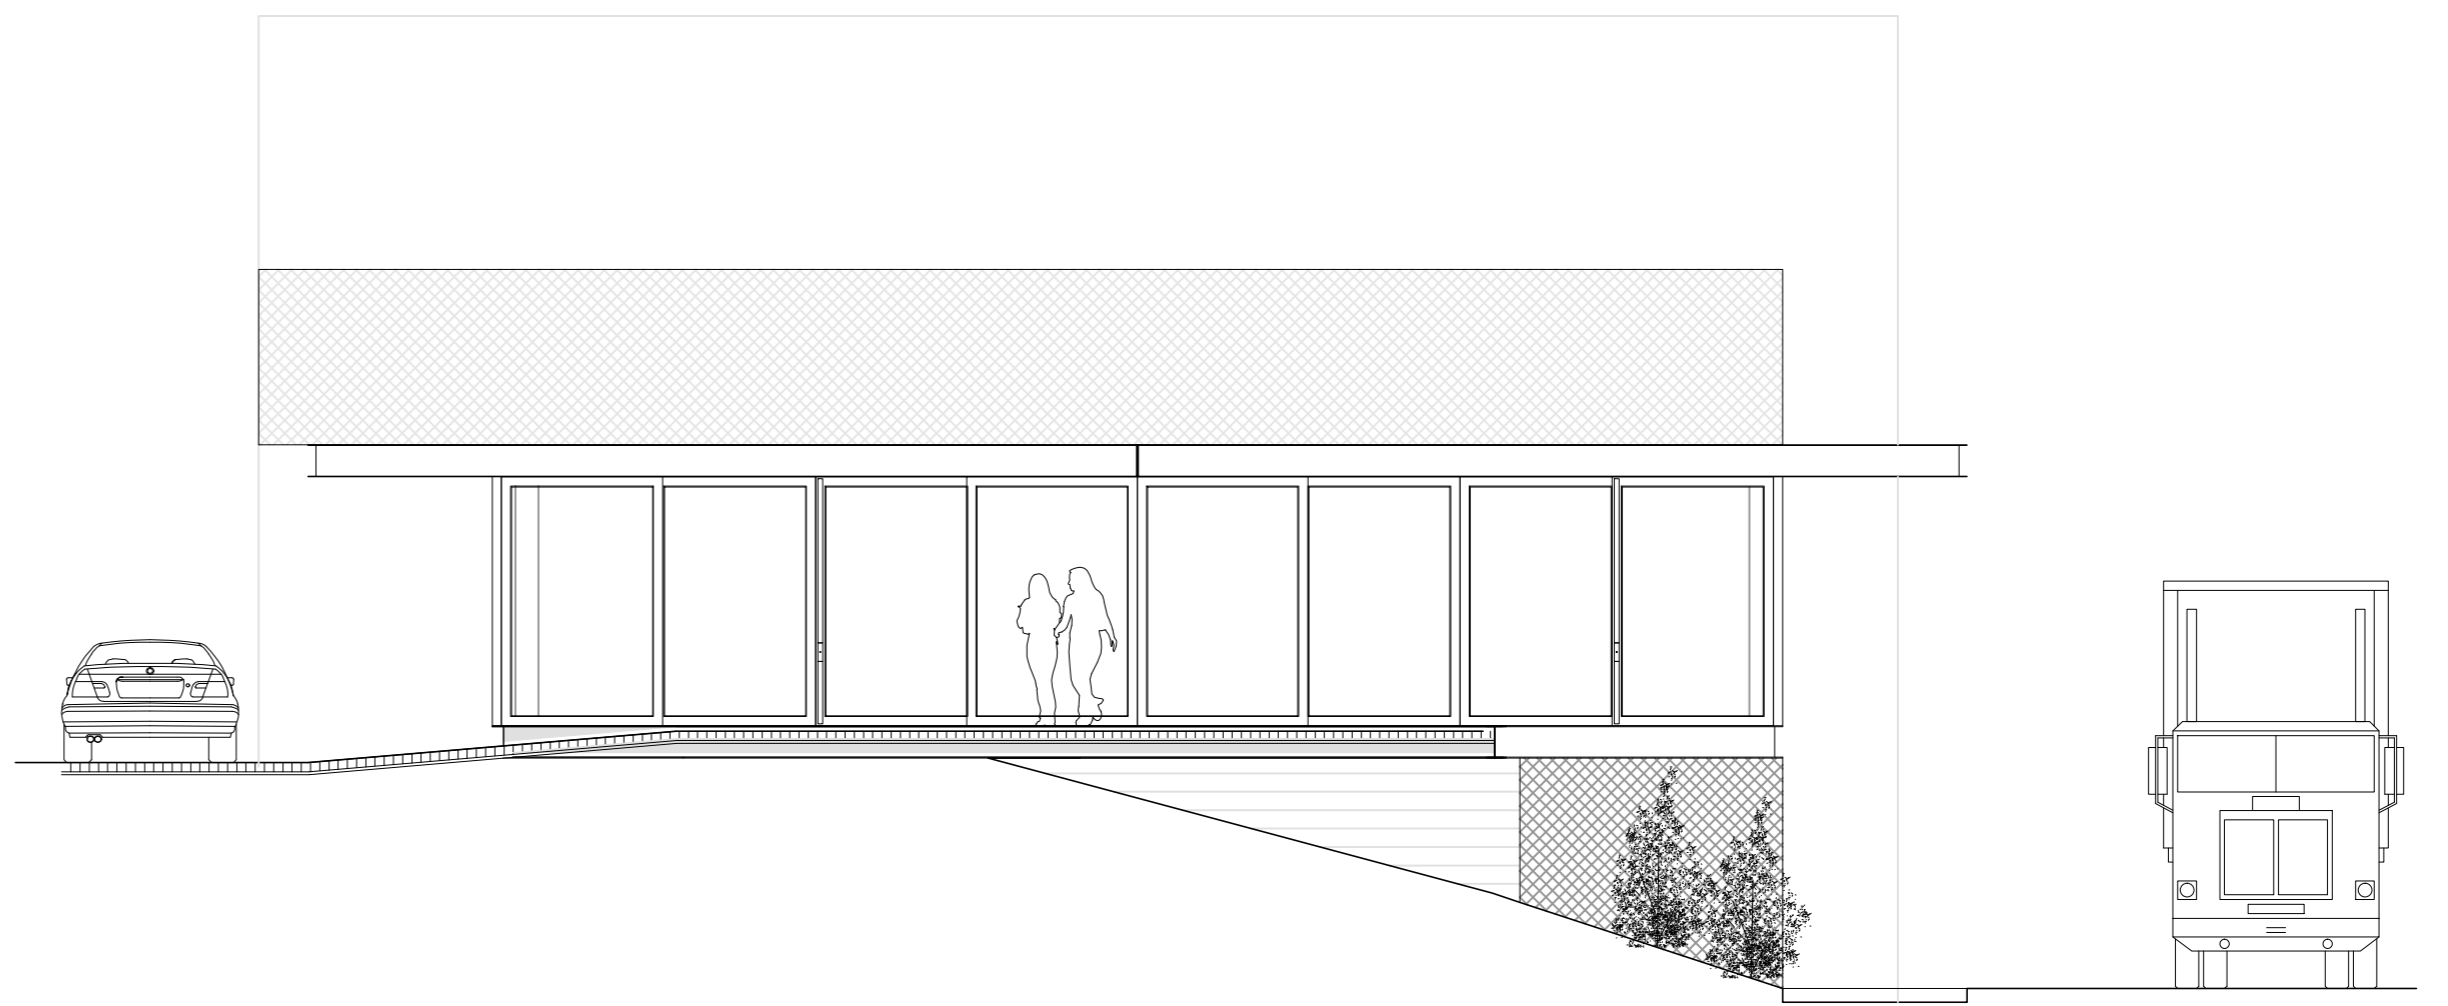

ELEVAÇÃO LESTE  
0 1m 5m

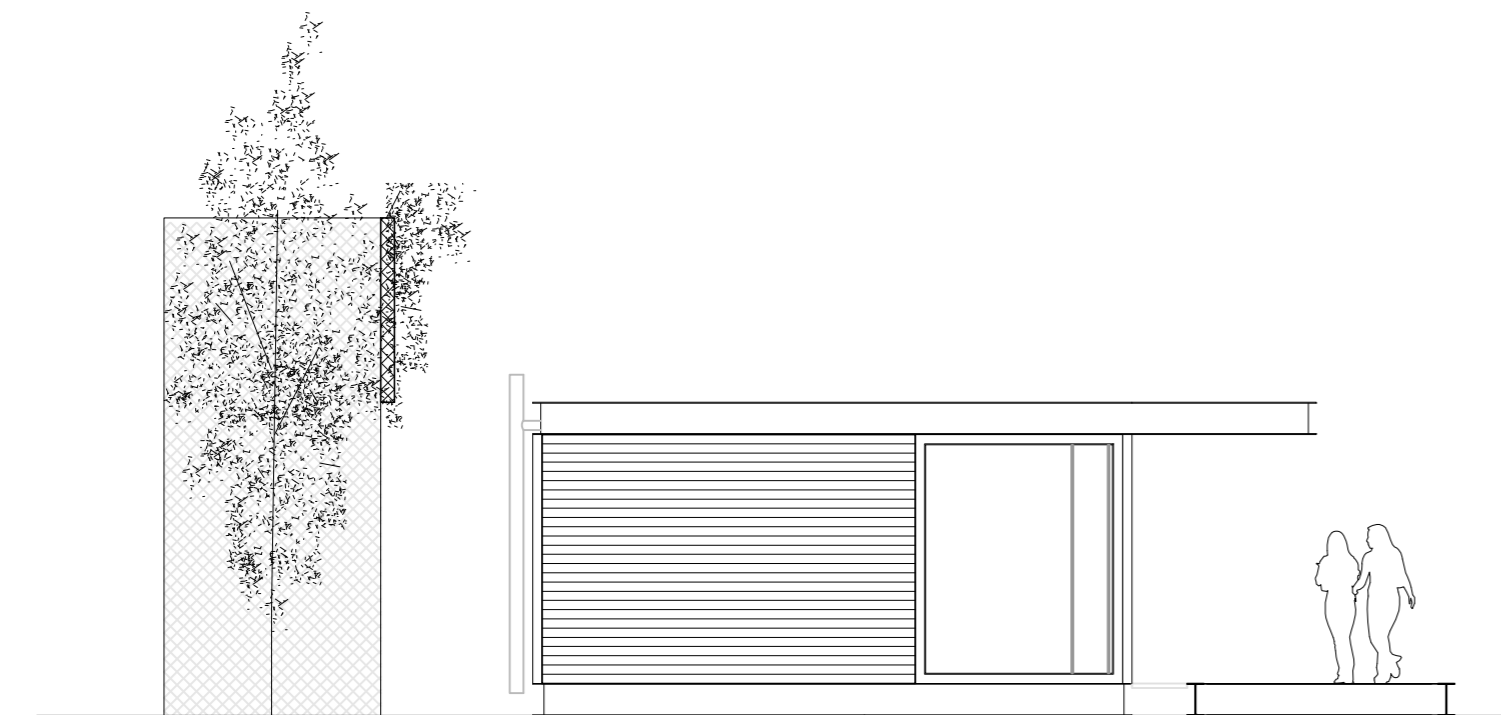

ELEVAÇÃO SUL  
0 1m 5m

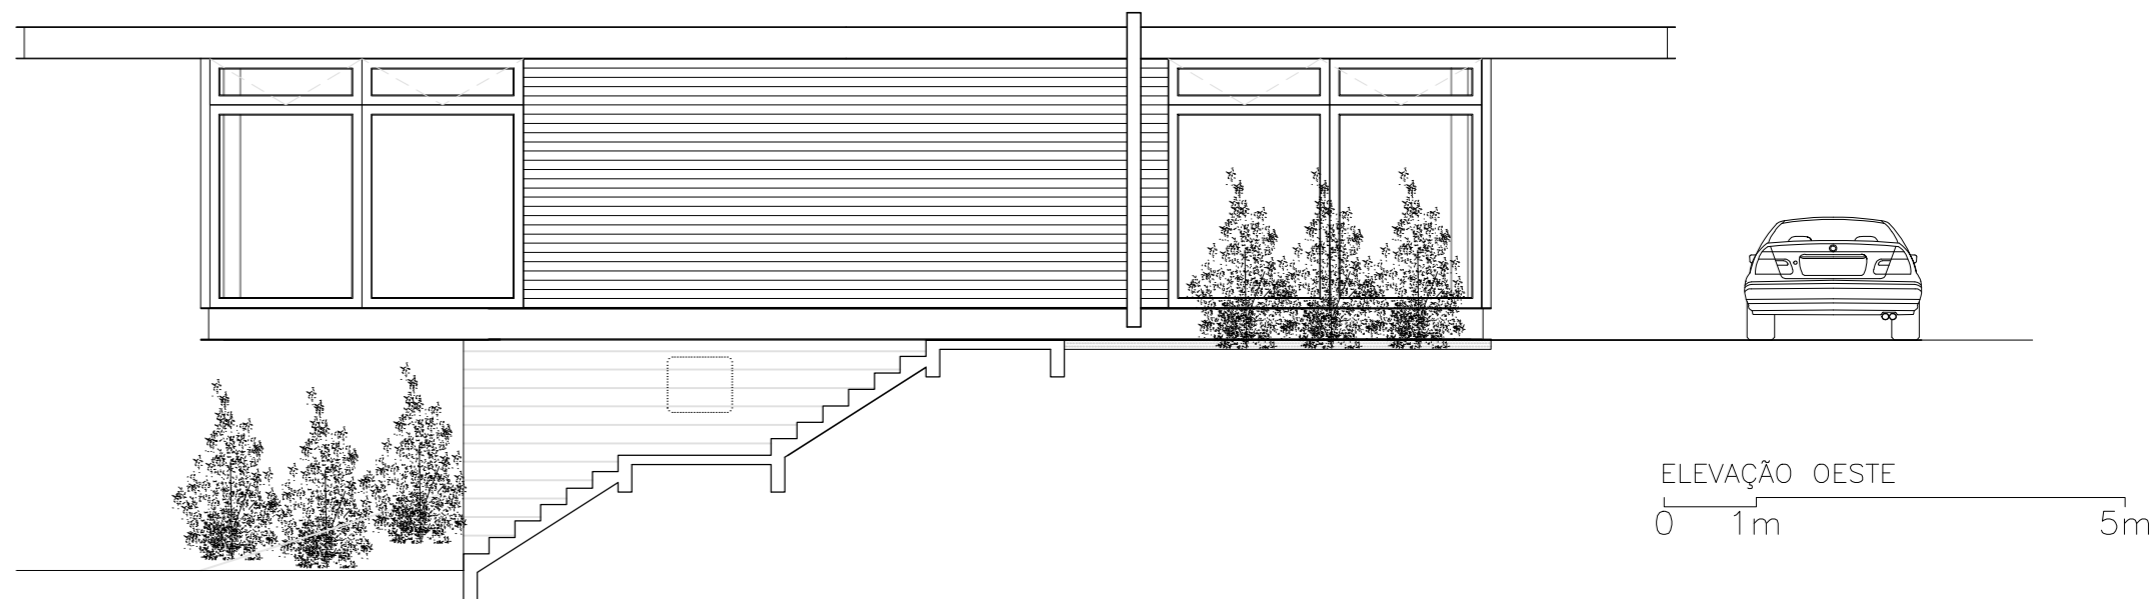

ELEVAÇÃO OESTE  
0 1m 5m