

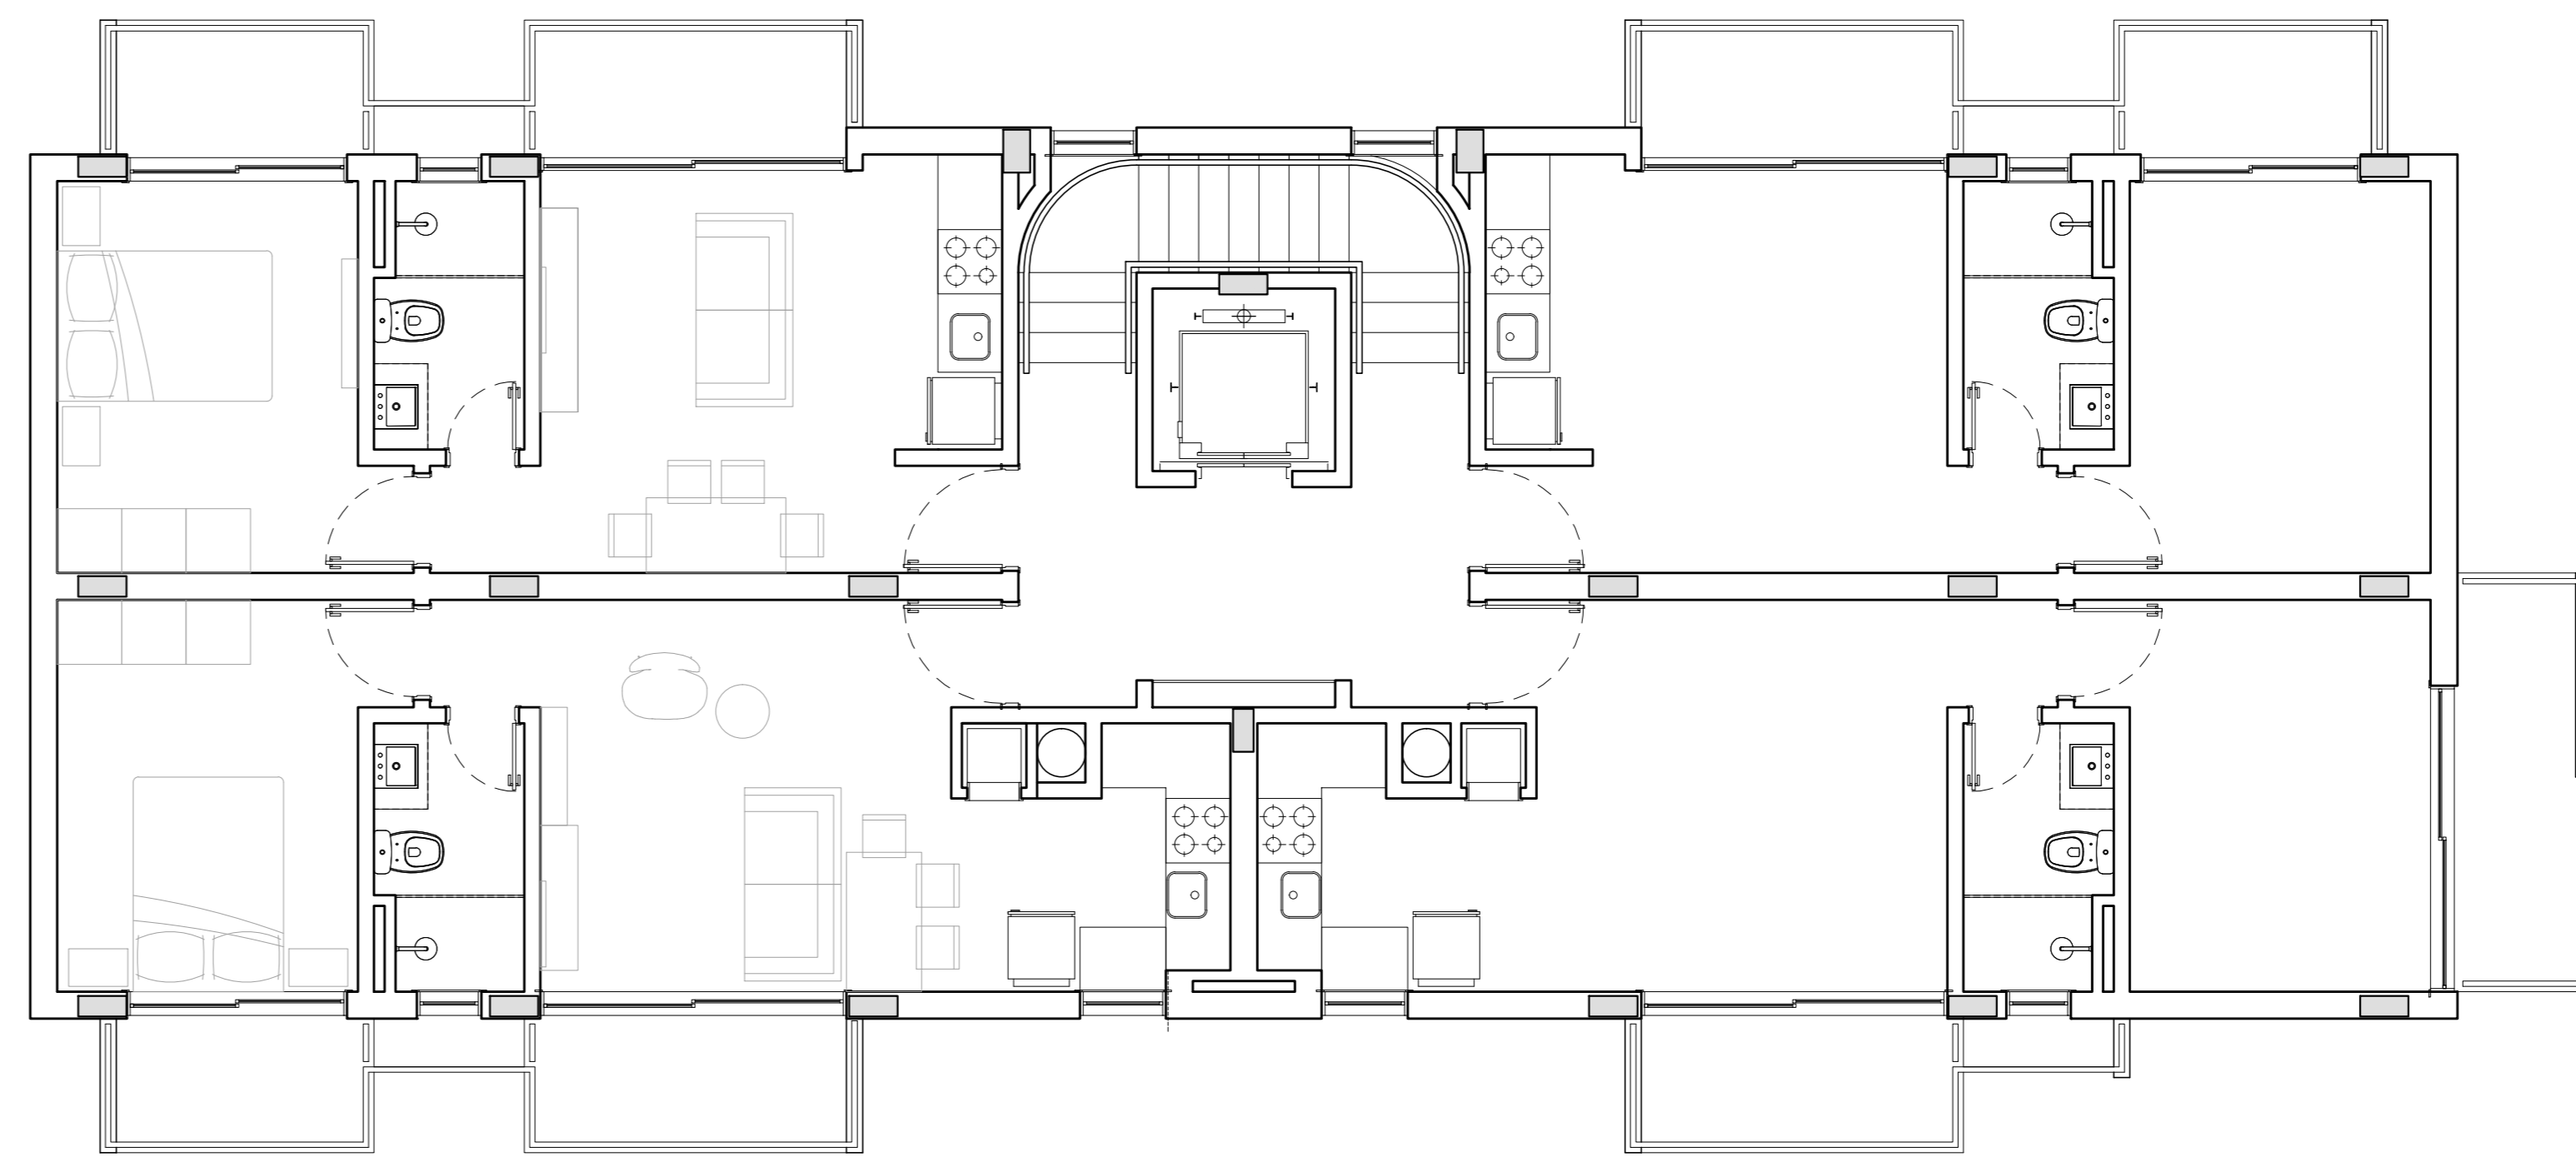
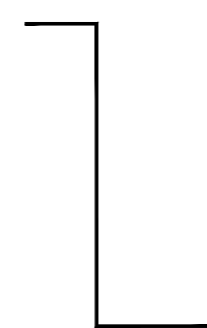


corte A

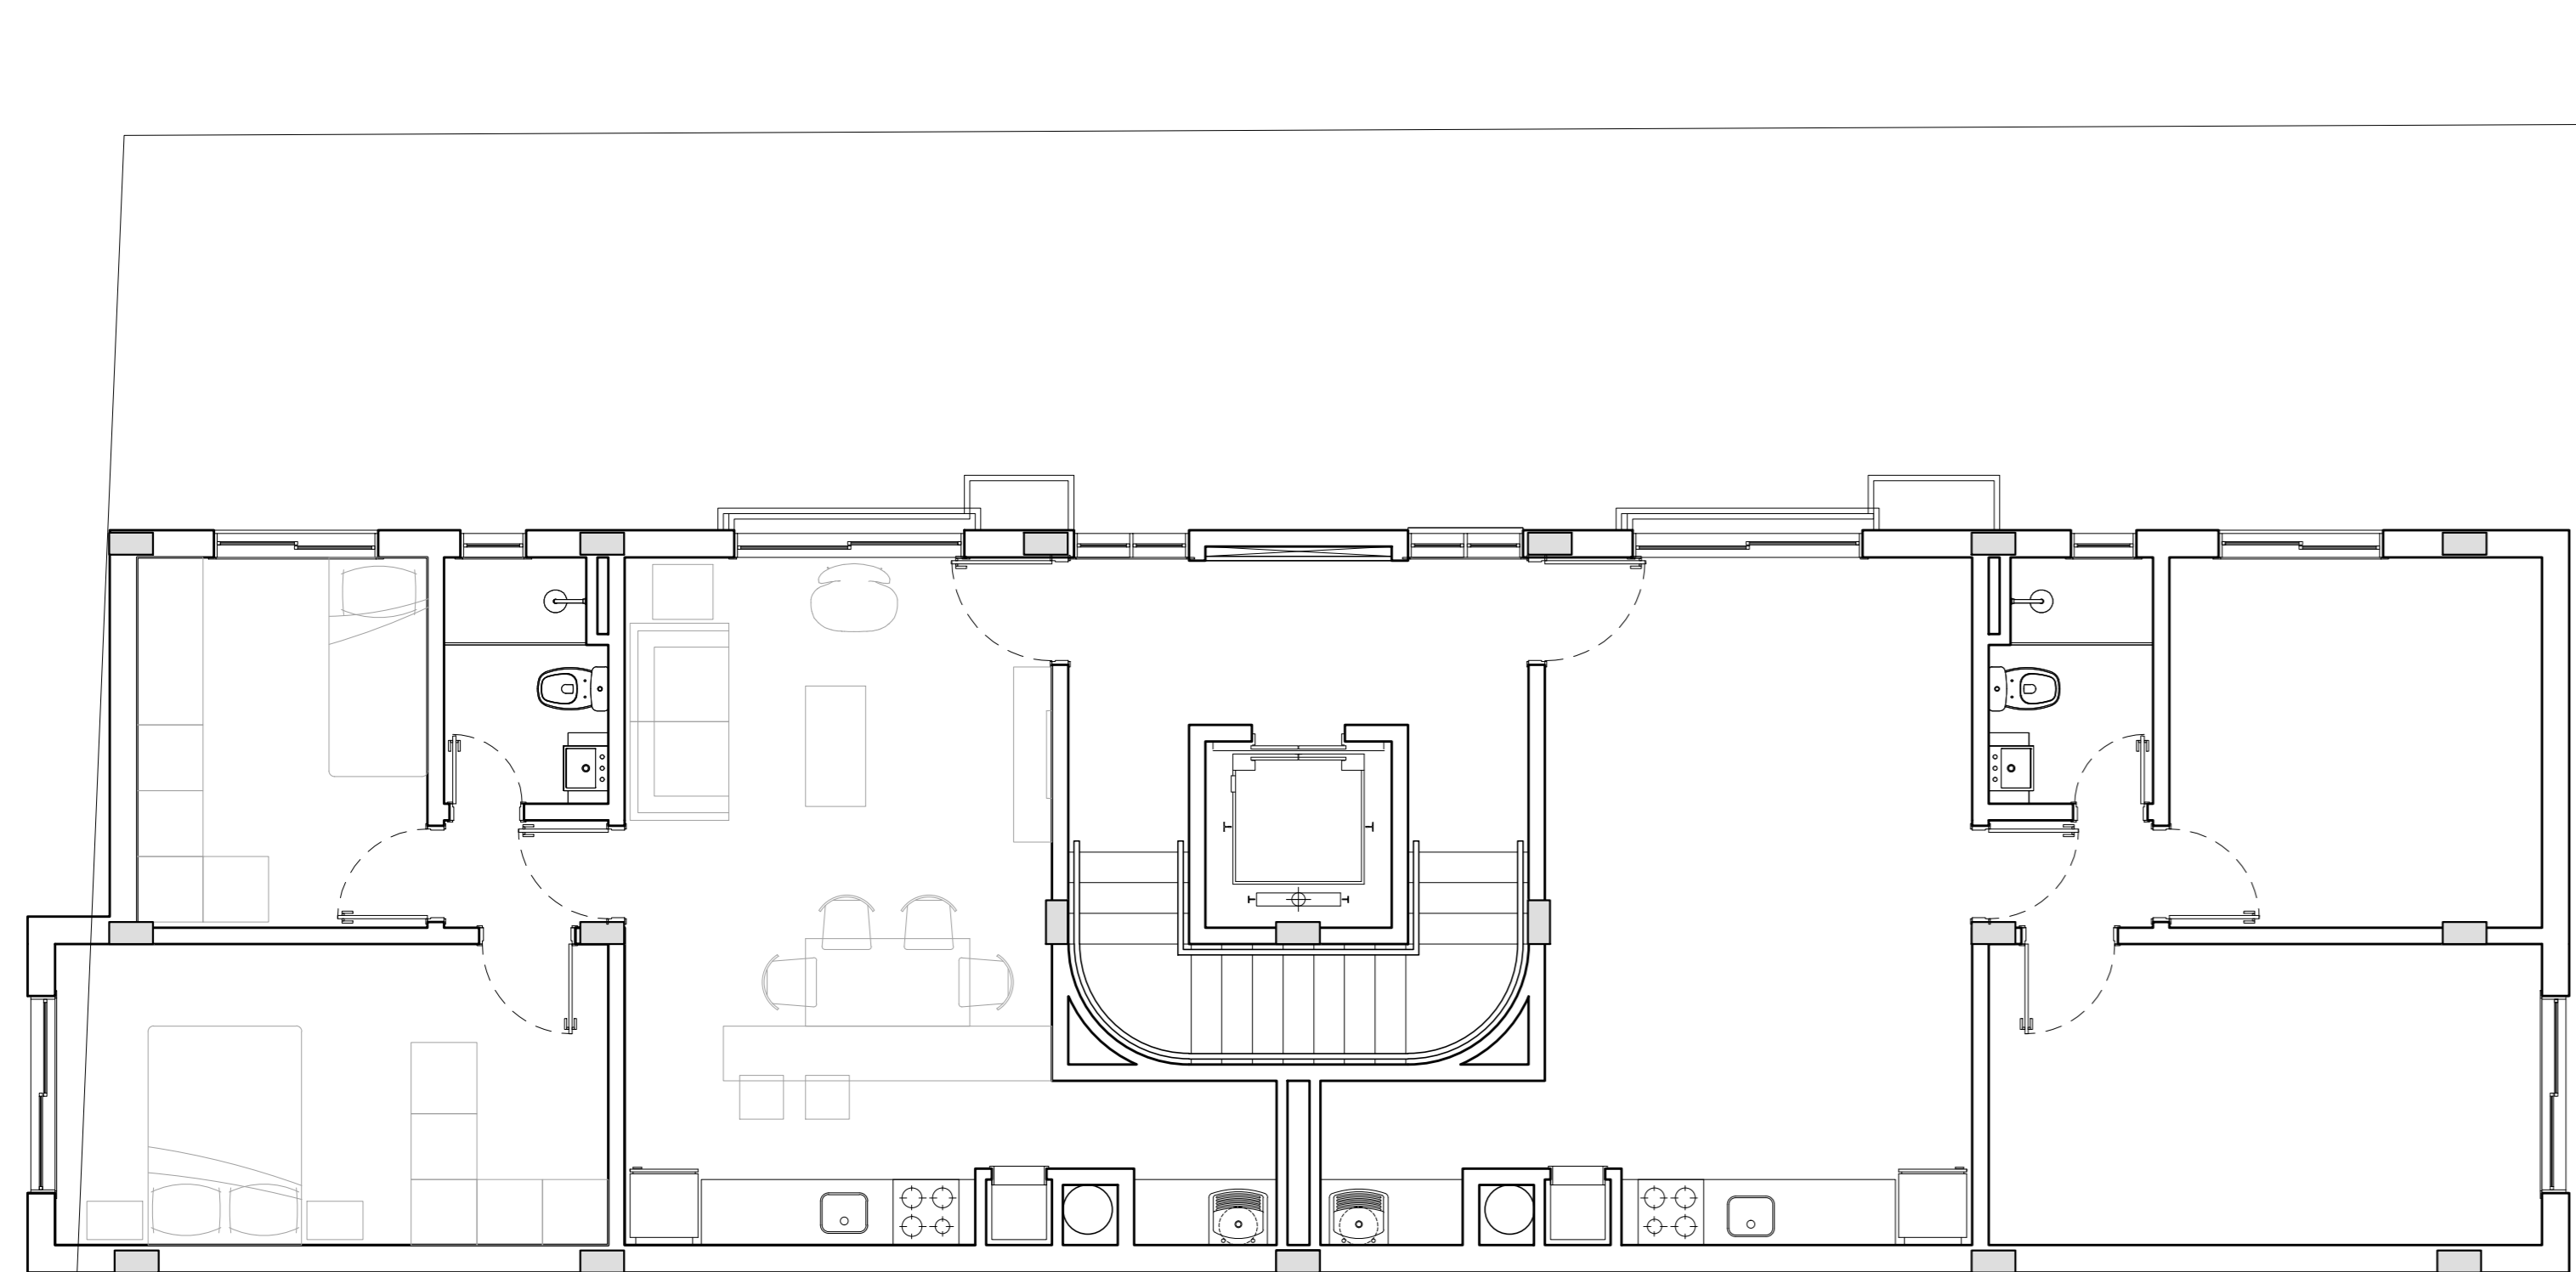

corte A

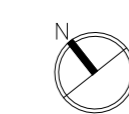

PAVIMENTO TIPO
0 1m 5m